


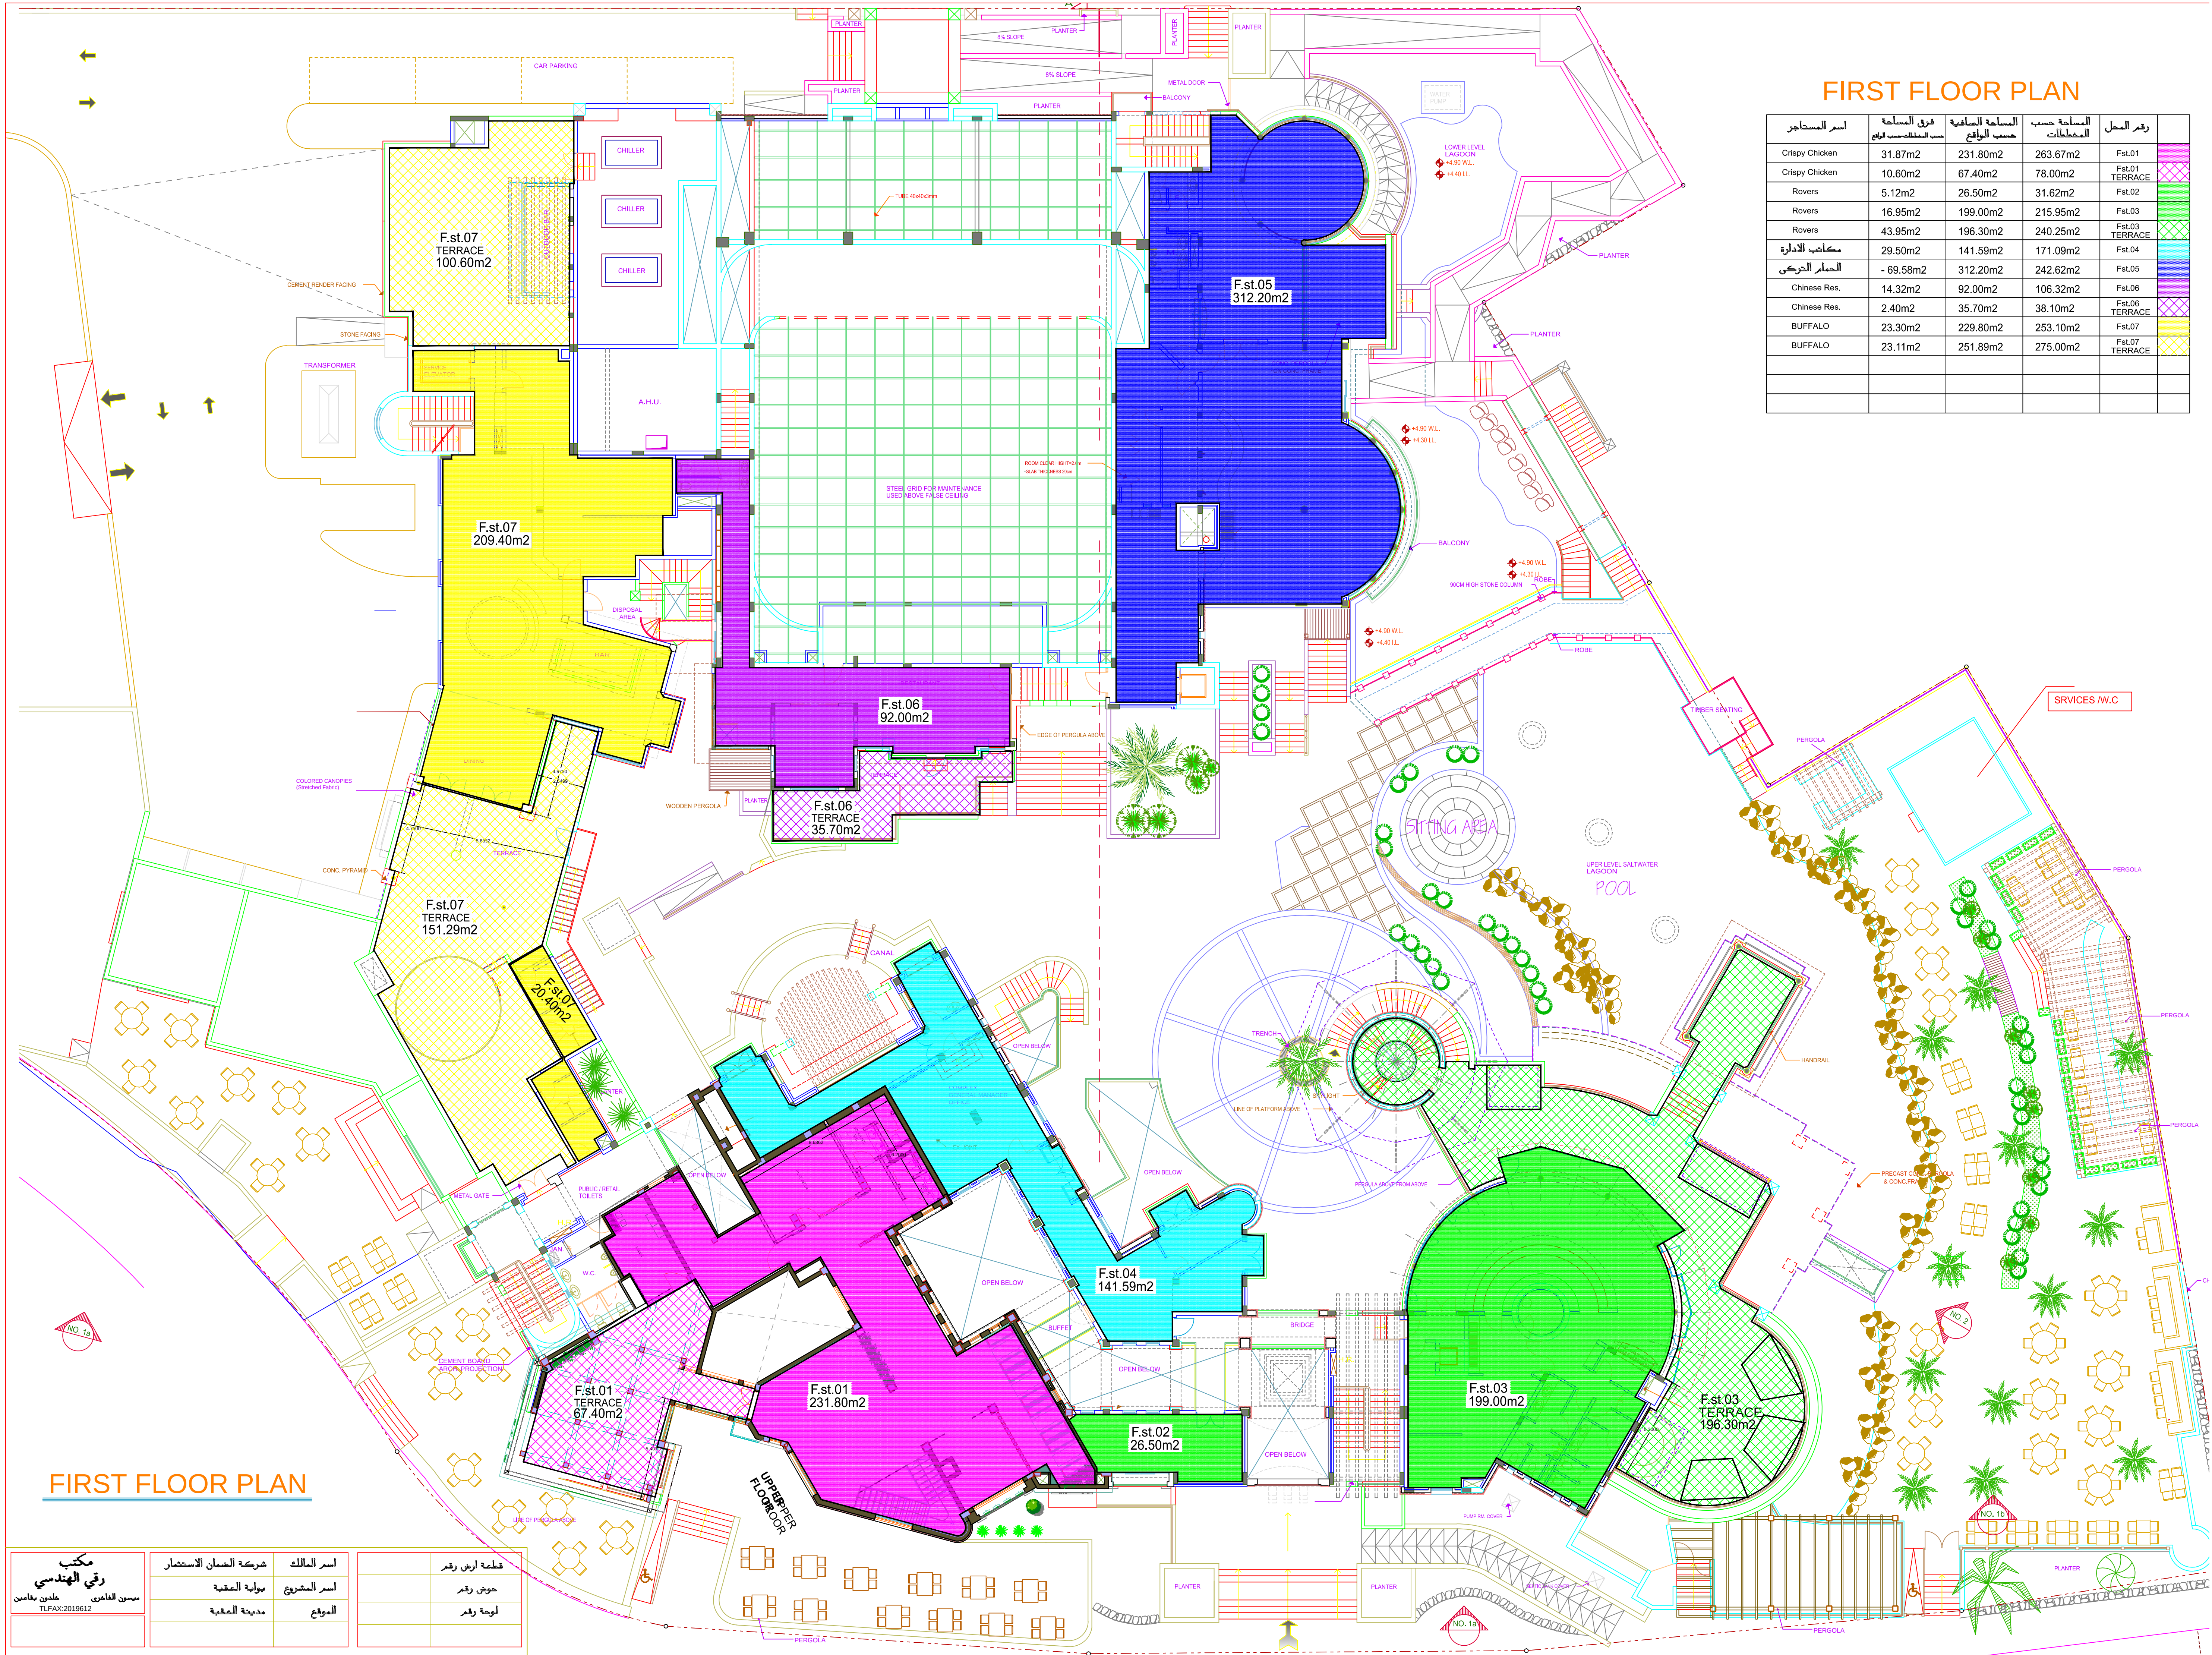

FIRST FLOOR PLAN

اسم المستاجر	المساحة حسب المساحة	المساحة حسب المساحة	المساحة حسب المساحة	رقم المحل
Crispy Chicken	31.87m2	231.80m2	263.67m2	Fst.01
Crispy Chicken	10.60m2	67.40m2	78.00m2	Fst.01 TERRACE
Rovers	5.12m2	26.50m2	31.62m2	Fst.02
Rovers	16.95m2	199.00m2	215.95m2	Fst.03
Rovers	43.95m2	196.30m2	240.25m2	Fst.03 TERRACE
مخاض الادارة	29.50m2	141.59m2	171.09m2	Fst.04
الحمار الحركي	- 69.58m2	312.20m2	242.62m2	Fst.05
Chinese Res.	14.32m2	92.00m2	106.32m2	Fst.06
Chinese Res.	2.40m2	35.70m2	38.10m2	Fst.06 TERRACE
BUFFALO	23.30m2	229.80m2	253.10m2	Fst.07
BUFFALO	23.11m2	251.89m2	275.00m2	Fst.07 TERRACE

FIRST FLOOR PLAN

مكتب رقي الهندسي مبنى العماري TLFAX: 2019612	شركة الضمان الاستثمار بناية العقبة مدينة العقبة	اسم المالك اسم المشرح الموقع	قائمة ارض رقم حوش رقم لوحة رقم
---	---	------------------------------------	--------------------------------------