


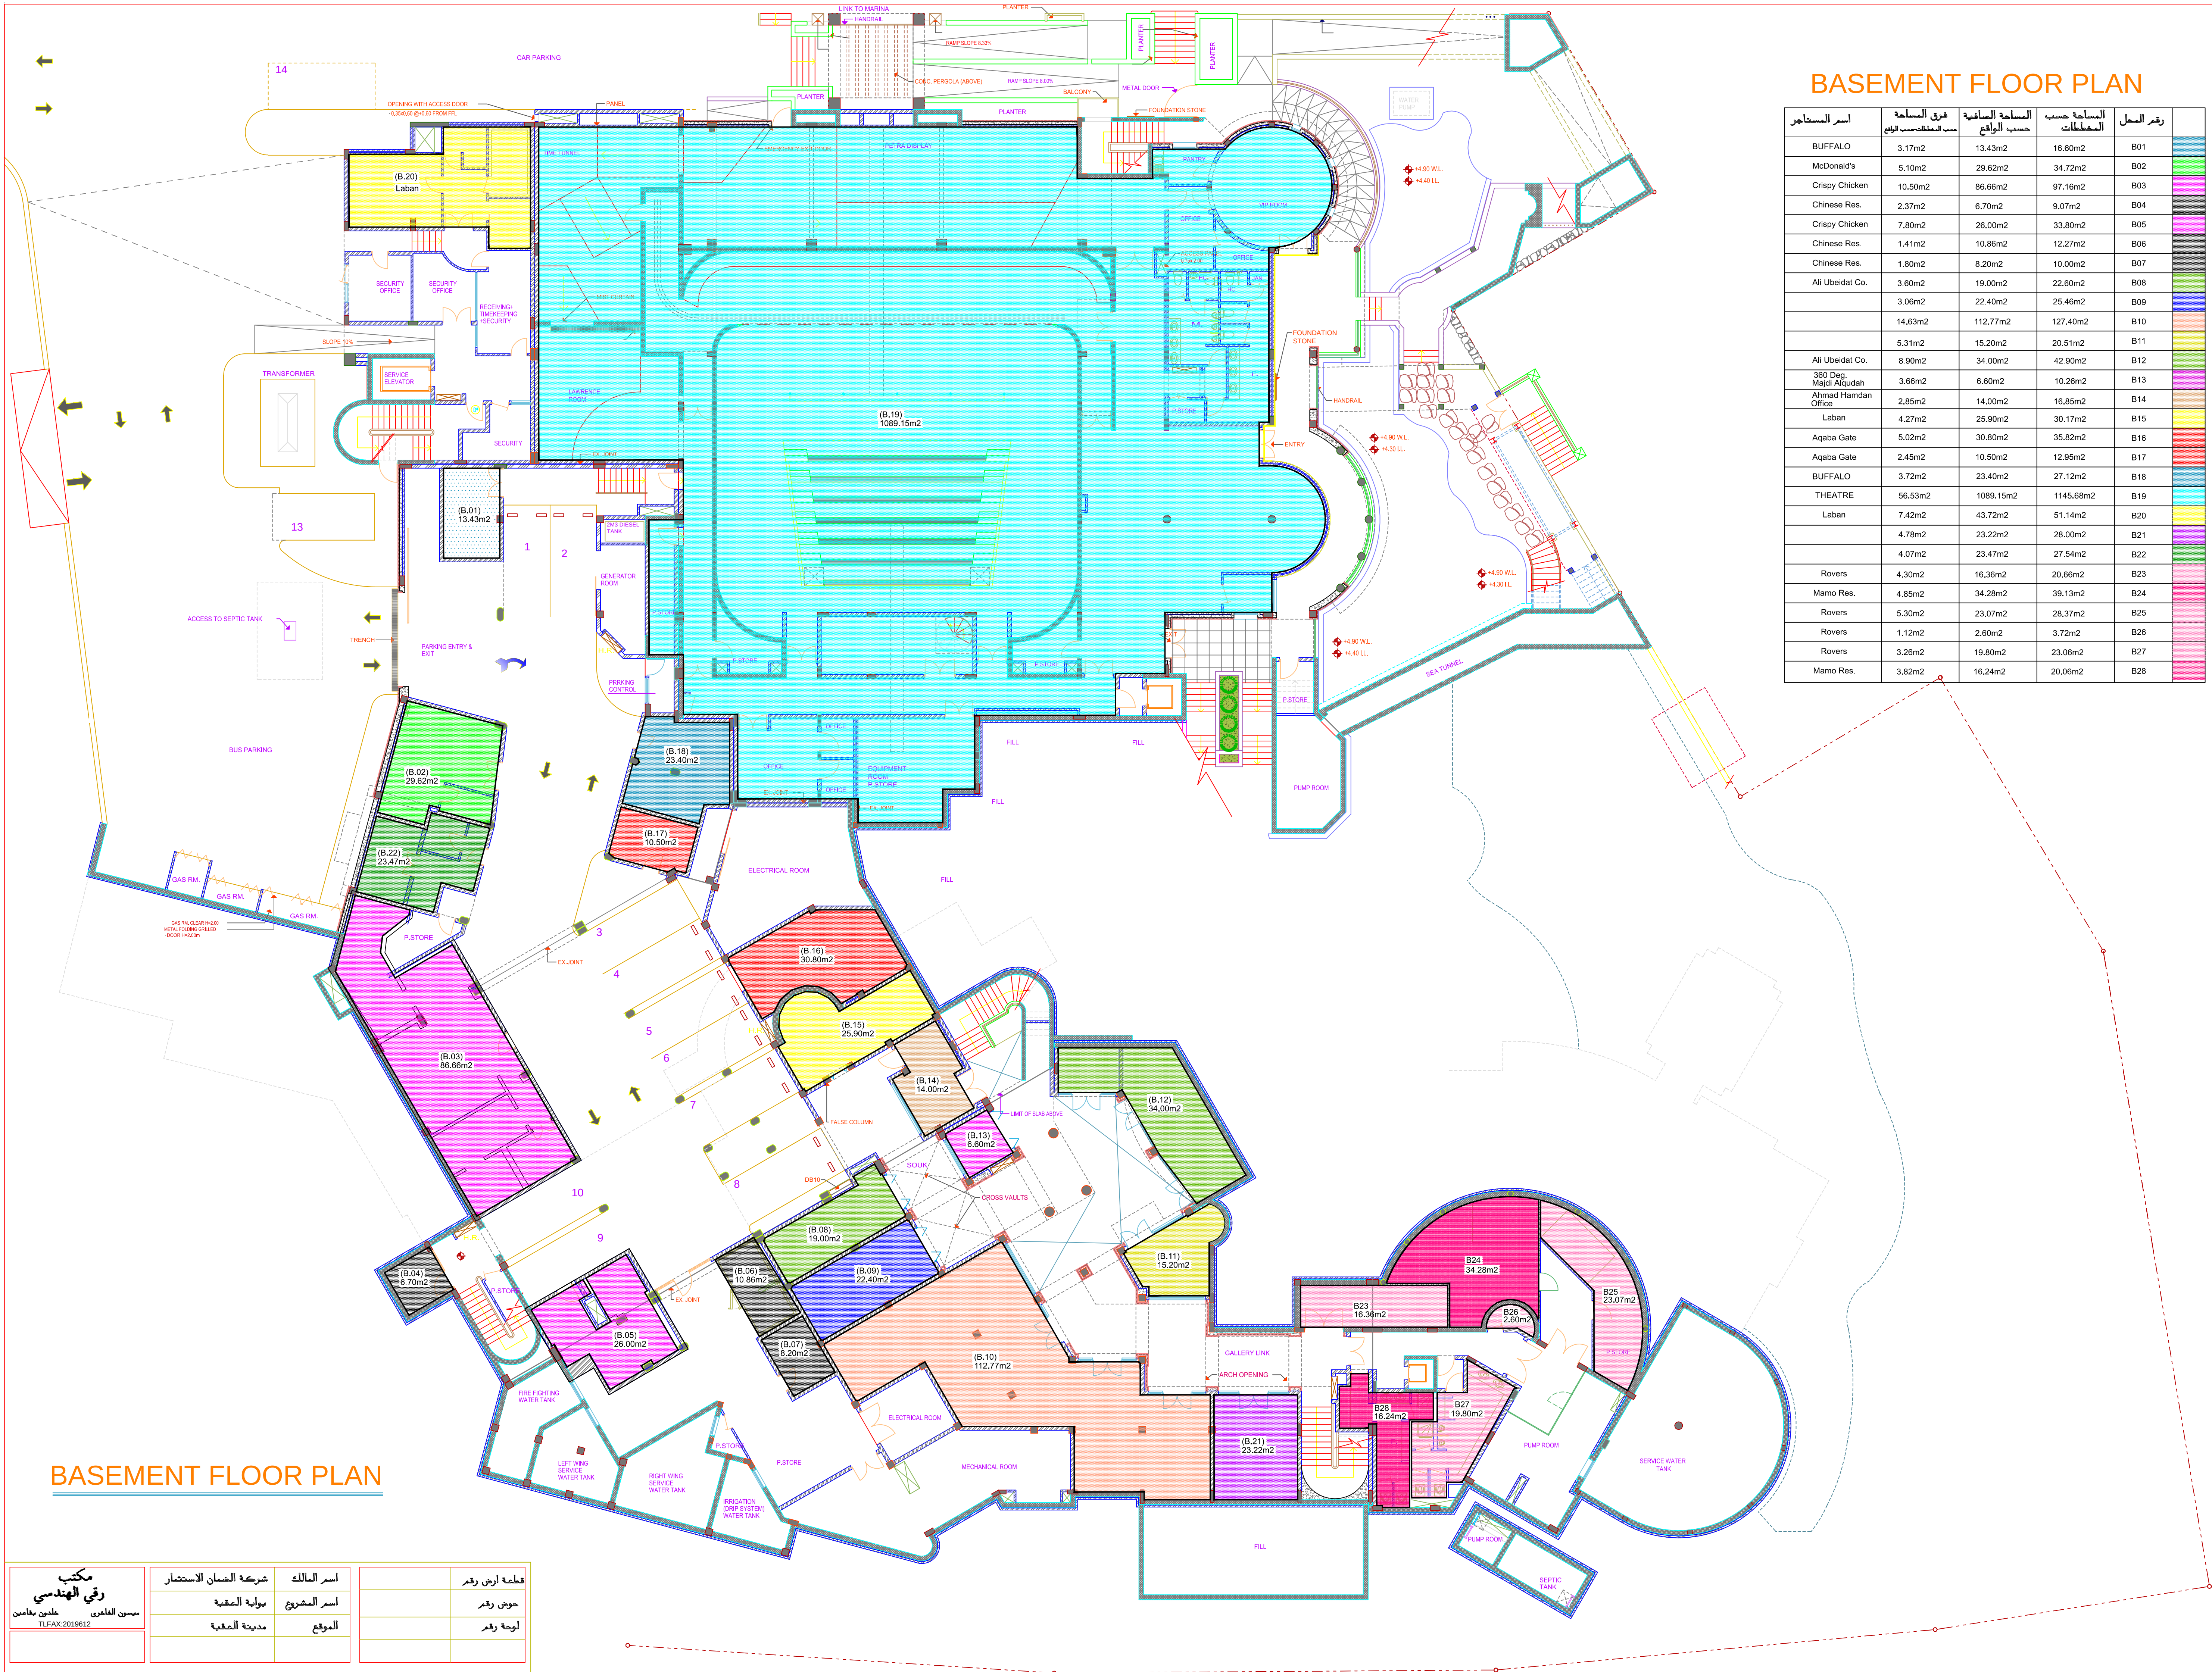

BASEMENT FLOOR PLAN

اسم المساح	المساحة حسب المخطط	المساحة حسب الواقع	المساحة حسب المخطط	رقم المحل
BUFFALO	3.17m2	13.43m2	16.60m2	B01
McDonald's	5.10m2	29.62m2	34.72m2	B02
Crispy Chicken	10.50m2	86.66m2	97.16m2	B03
Chinese Res.	2.37m2	6.70m2	9.07m2	B04
Crispy Chicken	7.80m2	26.00m2	33.80m2	B05
Chinese Res.	1.41m2	10.86m2	12.27m2	B06
Chinese Res.	1.80m2	8.20m2	10.00m2	B07
Ali Ubeidat Co.	3.60m2	19.00m2	22.60m2	B08
	3.06m2	22.40m2	25.46m2	B09
	14.63m2	112.77m2	127.40m2	B10
	5.31m2	15.20m2	20.51m2	B11
Ali Ubeidat Co.	8.90m2	34.00m2	42.90m2	B12
360 Deg. Majdi Alqudah	3.66m2	6.60m2	10.26m2	B13
Ahmad Hamdan Office	2.85m2	14.00m2	16.85m2	B14
Laban	4.27m2	25.90m2	30.17m2	B15
Aqaba Gate	5.02m2	30.80m2	35.82m2	B16
Aqaba Gate	2.45m2	10.50m2	12.95m2	B17
BUFFALO	3.72m2	23.40m2	27.12m2	B18
THEATRE	56.53m2	1089.15m2	1145.68m2	B19
Laban	7.42m2	43.72m2	51.14m2	B20
	4.78m2	23.22m2	28.00m2	B21
	4.07m2	23.47m2	27.54m2	B22
Rovers	4.30m2	16.36m2	20.66m2	B23
Mamo Res.	4.85m2	34.28m2	39.13m2	B24
Rovers	5.30m2	23.07m2	28.37m2	B25
Rovers	1.12m2	2.60m2	3.72m2	B26
Rovers	3.26m2	19.80m2	23.06m2	B27
Mamo Res.	3.82m2	16.24m2	20.06m2	B28

BASEMENT FLOOR PLAN

مكتب رقم الهندسي سنة العمل TL/FAX: 2019612	اسم المالك اسم المشروع الموقع	شركة الضمان الاستشاري مواصفات المصنعة مدينة المصنعة	ملحة ارض رقم حوض رقم لوحة رقم
---	-------------------------------------	---	-------------------------------------